
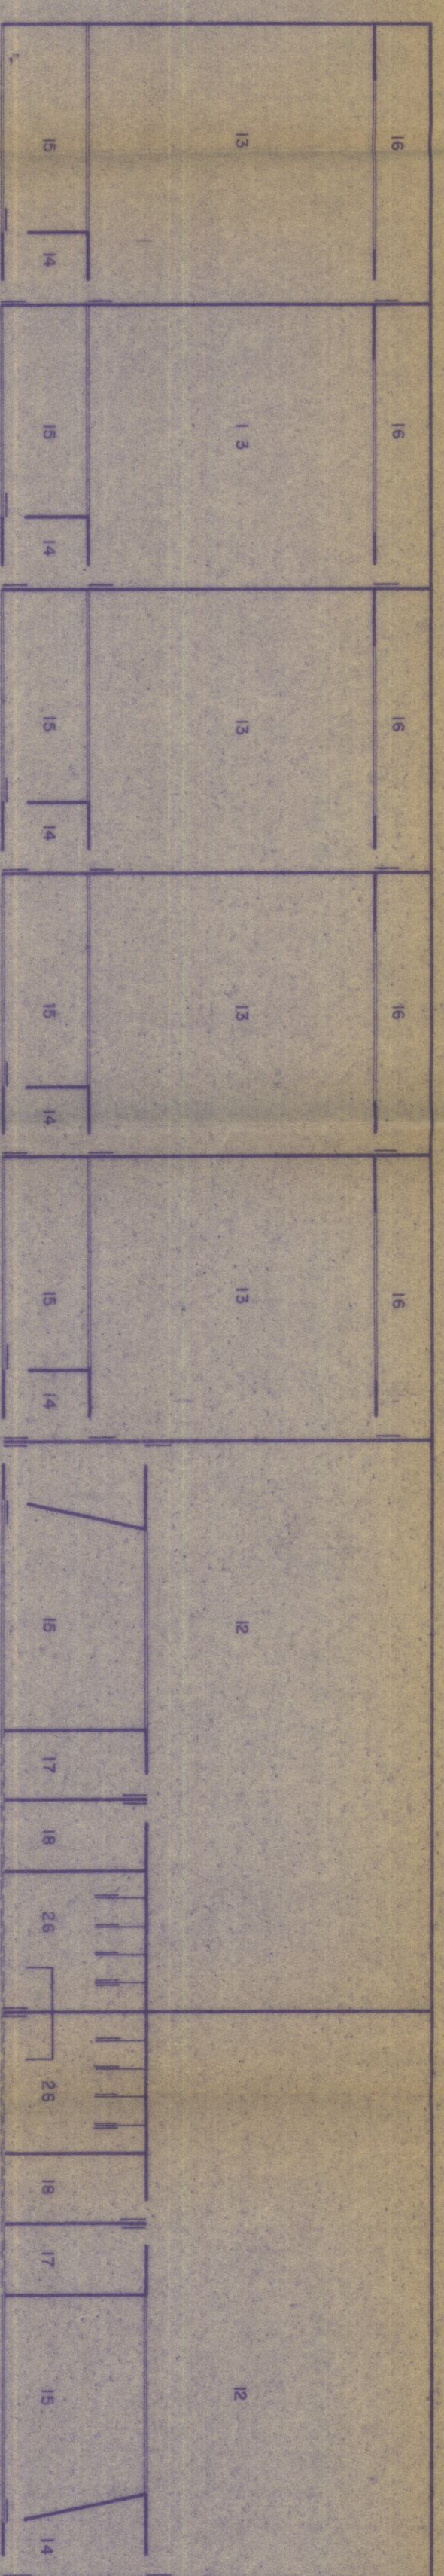


1 THEATRE CIP

PLANTA N.º 100 de PAVILIM. ENT. O. S. S. C. A. L. A. 1:200

- L E G E N D A**
- 1- RECEÇÃO
 - 2- ADMINISTRAÇÃO
 - 3- TRAFEGO DE FITA
 - 4- CONTROLE DE FITA
 - 5- ARQUIVO DE FITA
 - 6- REDACÇÃO
 - 7- DIRECTOÇÃO DE PRODUÇÃO
 - 8- MECANOGRAFIA
 - 9- MINEGORAÇÃO
 - 10- ENSAIO
 - 11- ESTUDIO GRANDE
 - 12- ESTUDIO MEDIO
 - 13- ESTUDIO PEQUENO
 - 14- ANTE-SALA
 - 15- SALA DE CONTROL
 - 16- CONTRA REBRA
 - 17- DEPOSITO DE INSTRUMENTOS
 - 18- DEPOSITO DE TABEIRAS
 - 19- MANUTENÇÃO
 - 20- MATRIZACAO
 - 21- MONTAGEM E EDICAO
 - 22- DISCOTECA E CABINES DE SOM
 - 23- ARQUIVO MUSICAL
 - 24- BAR
 - 25- COZINHA
 - 26- SANITARIOS
 - 27- TRANSMISSAO E CAIXA D'AGUA
 - 28- CIRCULAÇÃO
 - 29- ESTACIONAMENTO
 - 30- THEATRO (FUTURA EXPANSÃO)

27

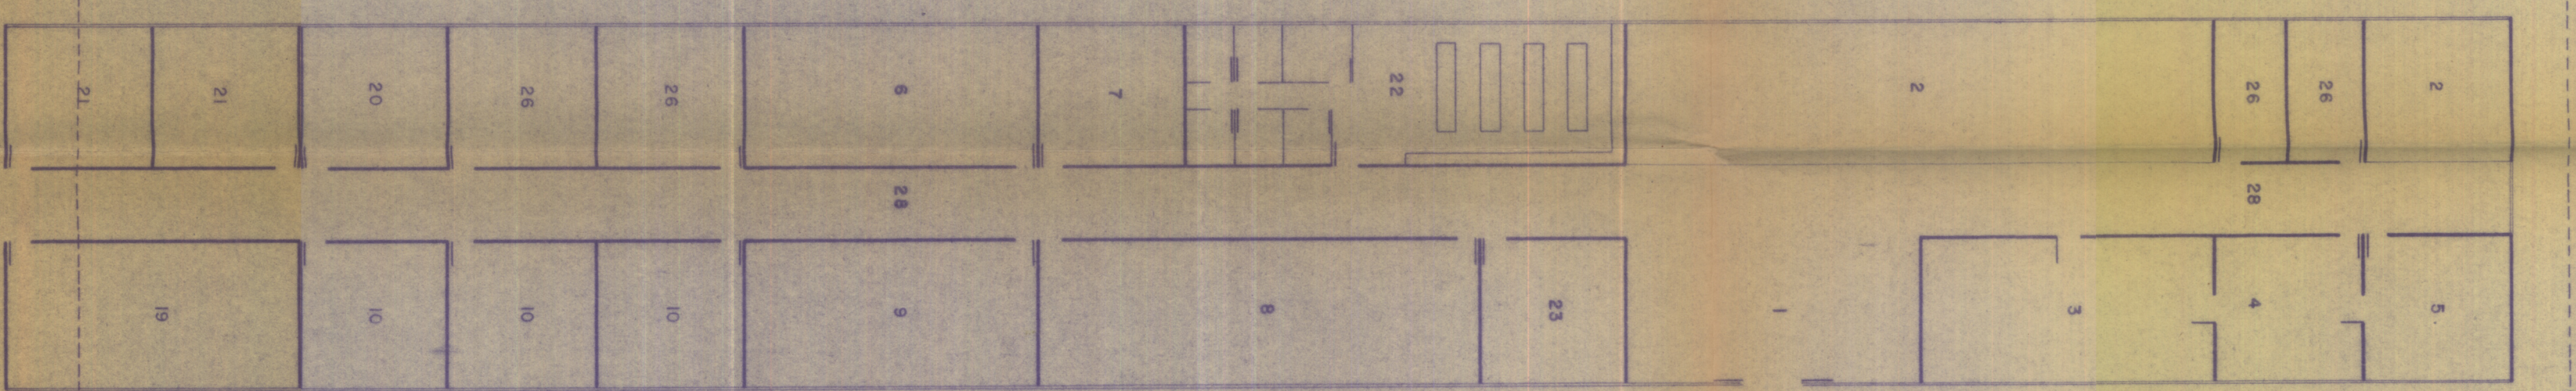

PLANTA BAIXA

