


1 CTEI D'PRIME CIP

PLANTA N.º BAIXA L.º PAVILIM. ENT. Q.º ESCALA 1:200

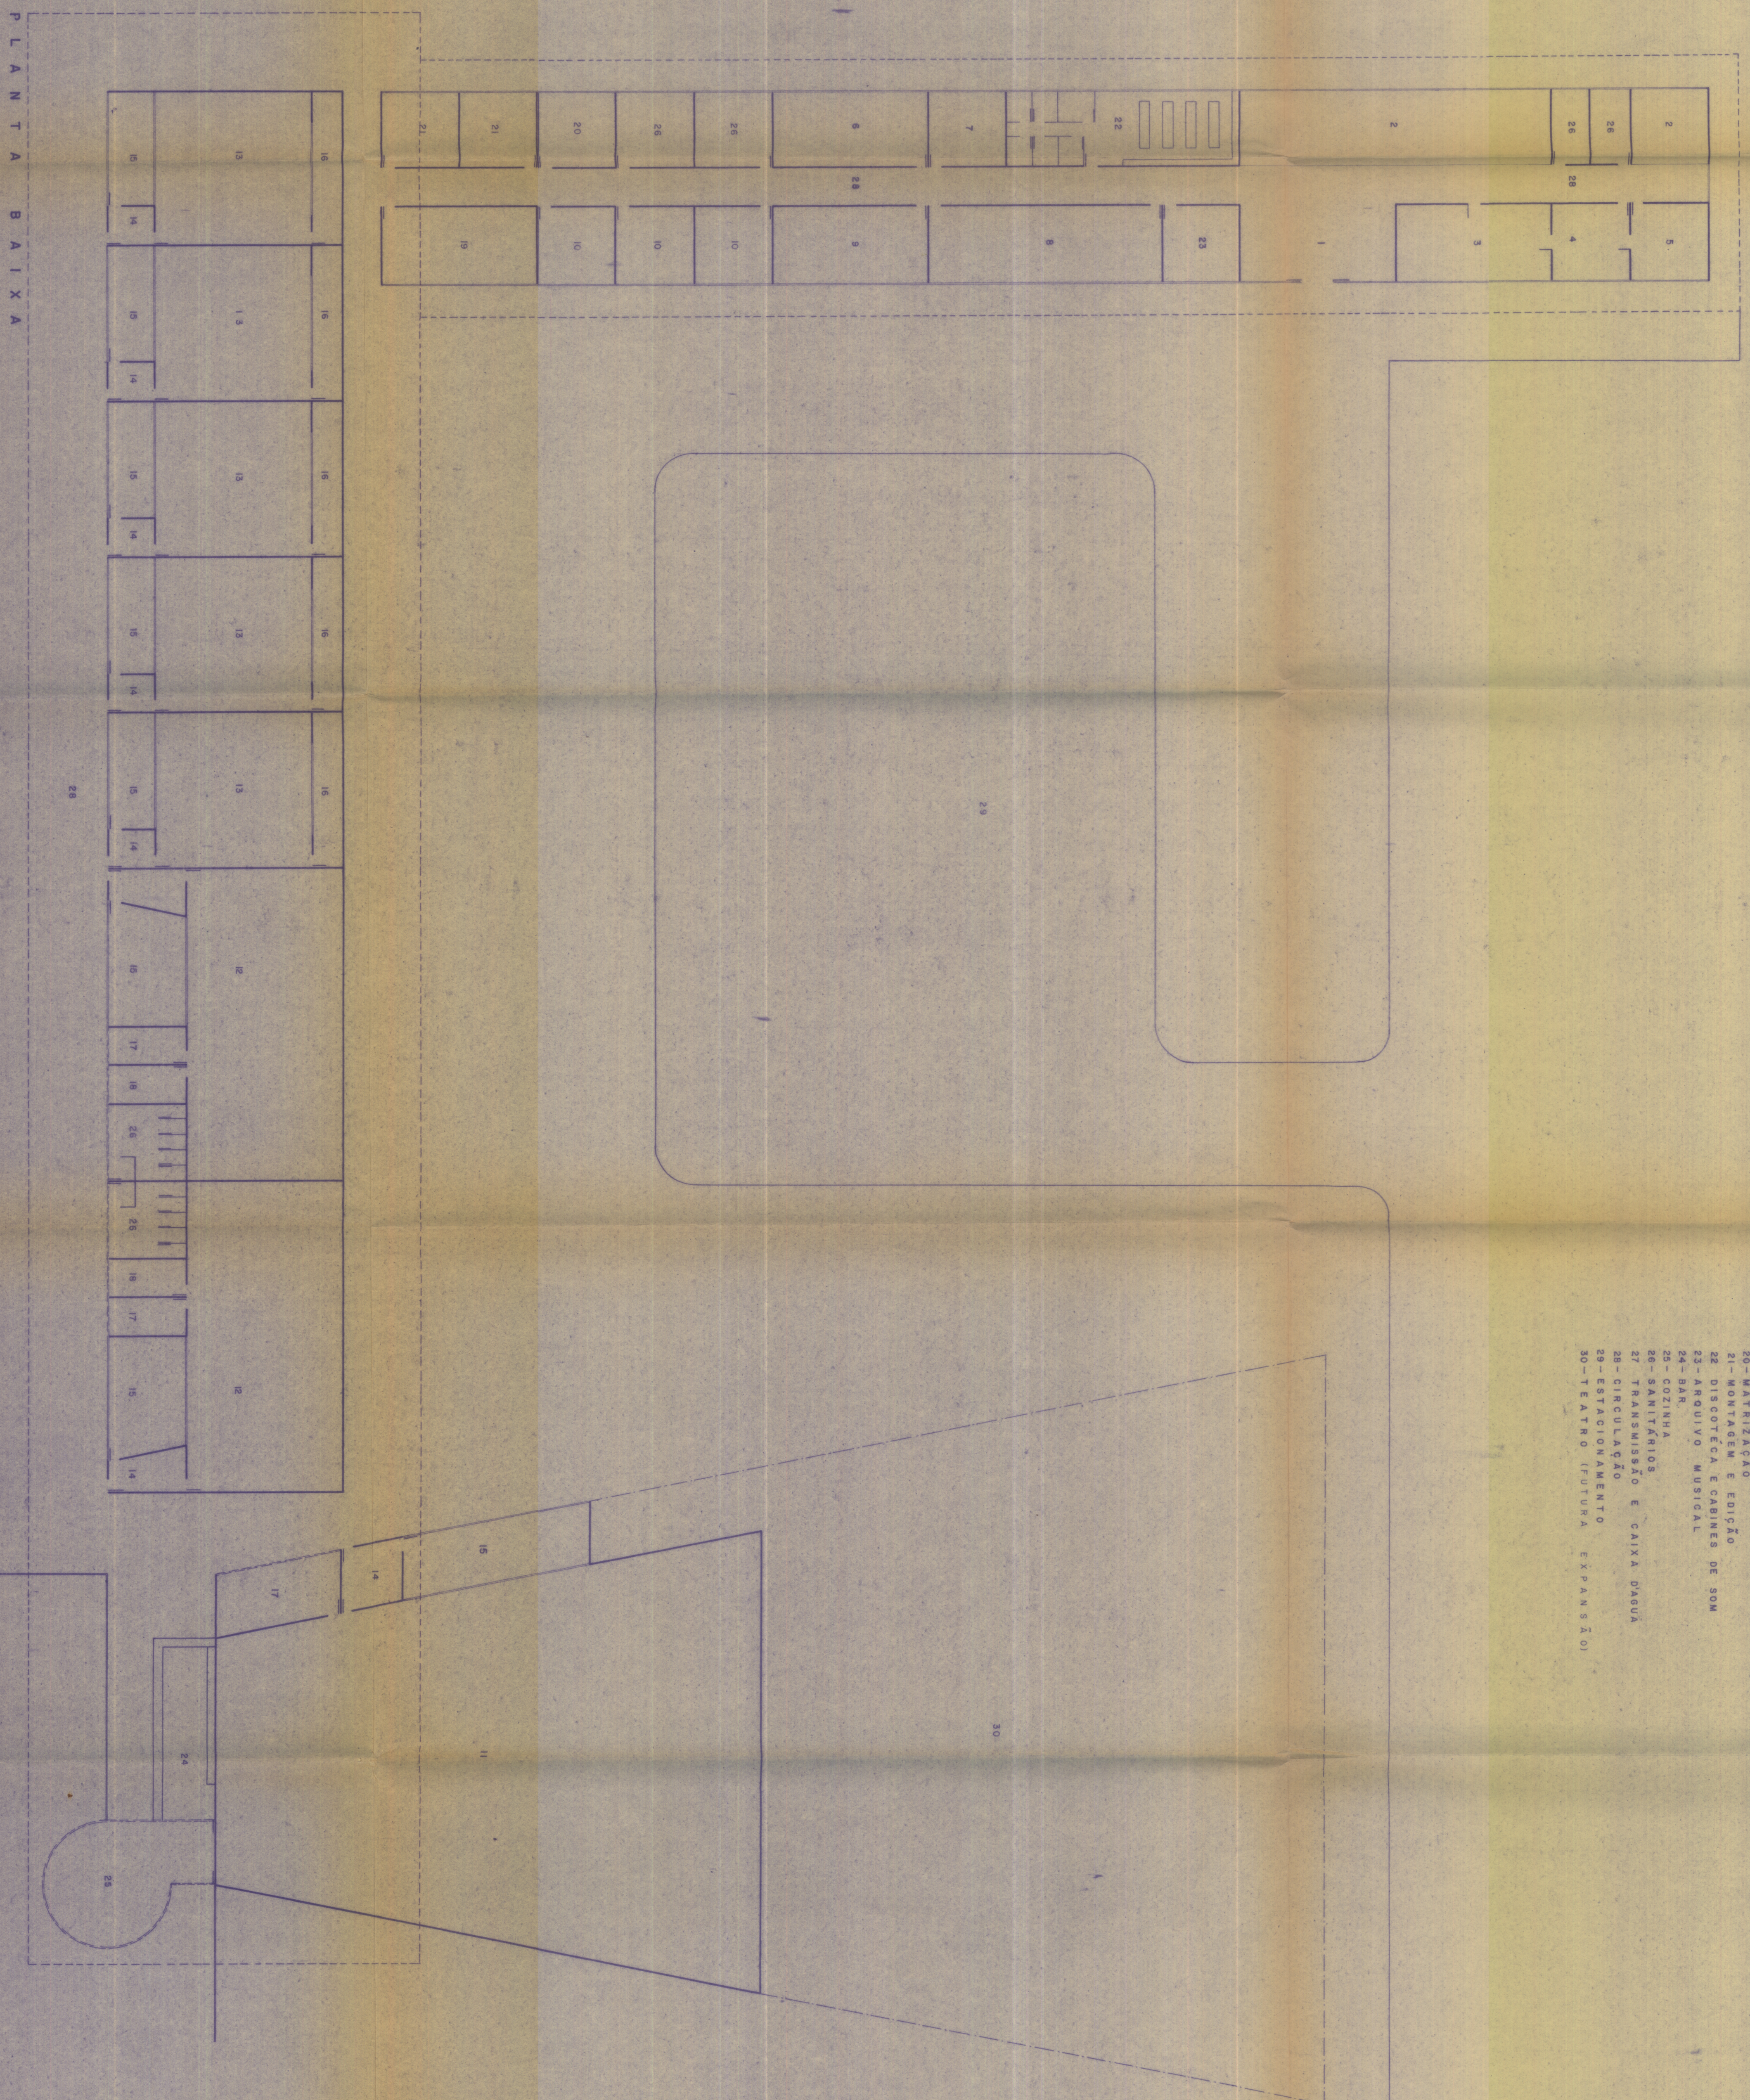

- L E G E N D A**
- 1- RECEÇÃO
 - 2- ADMINISTRAÇÃO
 - 3- TRAFEGO DE FITA
 - 4- CONTROLE DE FITA
 - 5- ARQUIVO DE FITA
 - 6- REDACÇÃO
 - 7- DIRECÇÃO DE PRODUÇÃO
 - 8- MECANOGRAFIA
 - 9- MIMOGRAFO
 - 10- ENSAIO
 - 11- ESTUDIO GRANDE
 - 12- ESTUDIO MEDIO
 - 13- ESTUDIO PEQUENO
 - 14- ANTE-SALA
 - 15- SALA DE CONTROL
 - 16- CONTRA REGRA
 - 17- DEPOSITO DE INSTRUMENTOS
 - 18- DEPOSITO DE TABUERIAS
 - 19- MANUTENÇÃO
 - 20- MATRIZACÃO
 - 21- MONTAGEM E EDIÇÃO
 - 22- DISCOTECA E CABINES DE SOM
 - 23- ARQUIVO MUSICAL
 - 24- BAR
 - 25- COZINHA
 - 26- SANITARIOS
 - 27- TRANSMISSÃO E CAIXA DASUA
 - 28- CIRCULAÇÃO
 - 29- ESTACIONAMENTO
 - 30- THEATRO (FUTURA EXPANSÃO)